


※ブリッジの左右はコンモですが、前後はコンモではありません

WC/GC コンセントは30A C口、20A C口両方着いています。

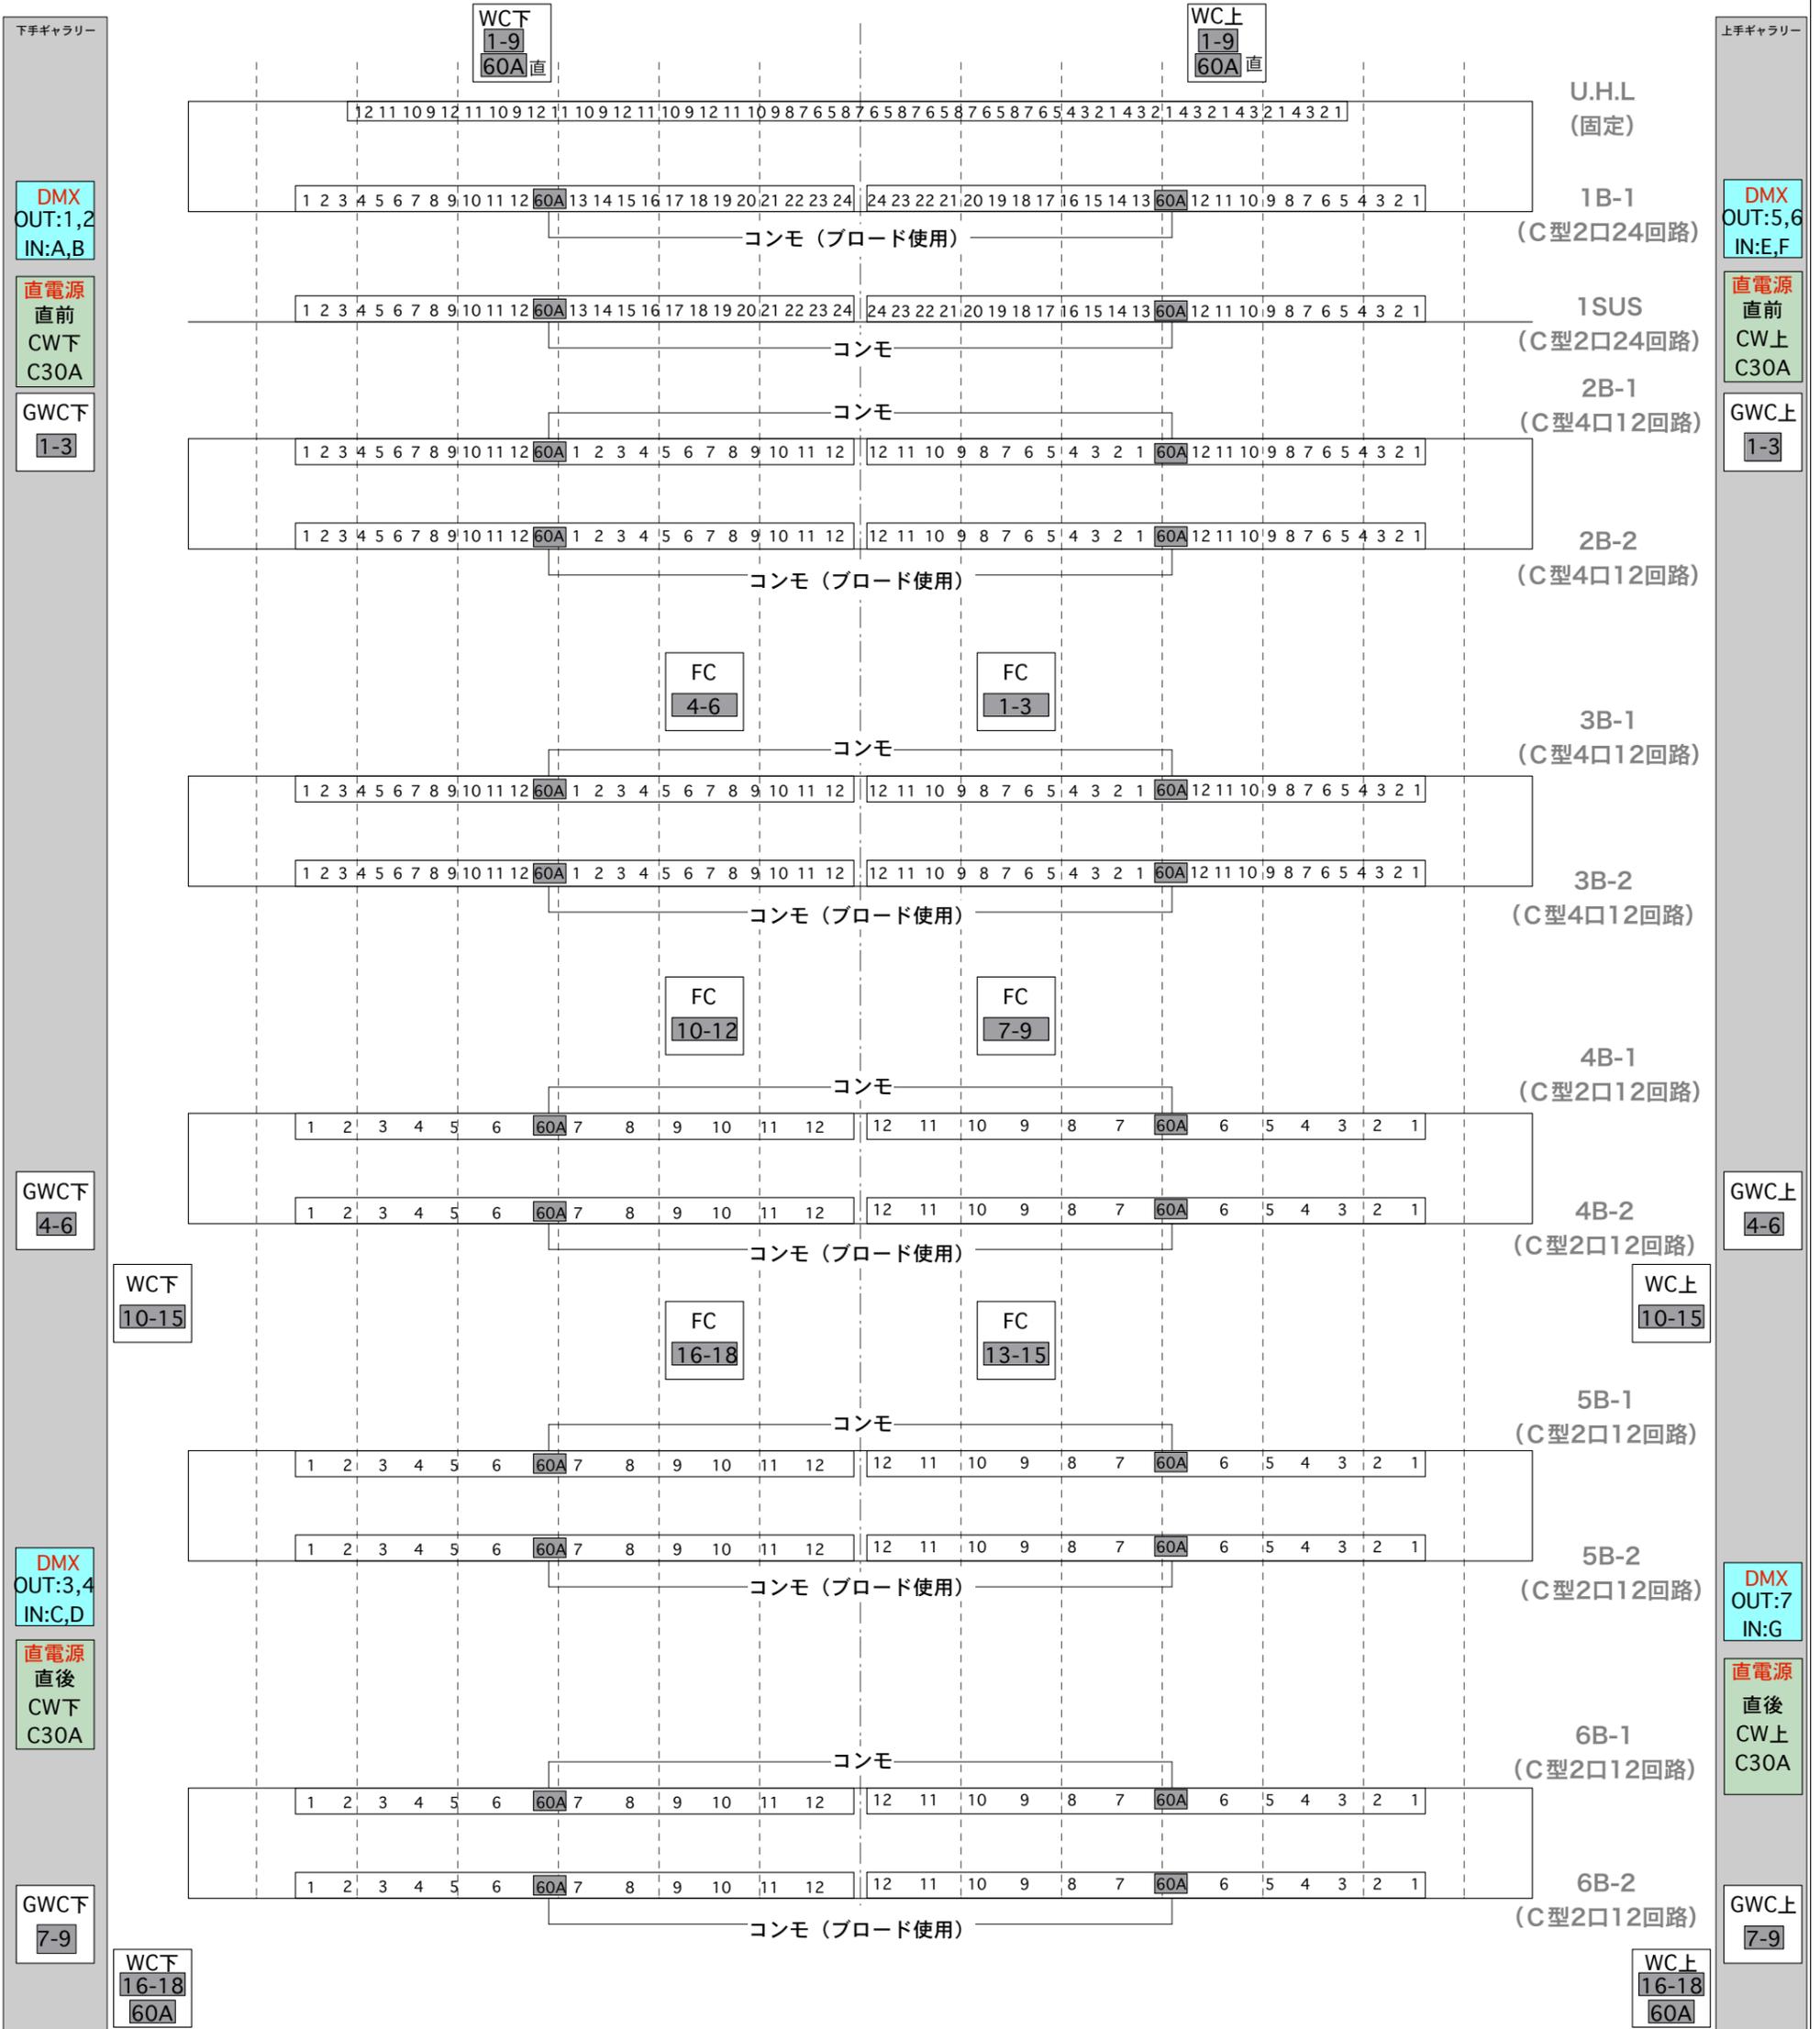

各ブリッジ、サスの60A直回路に60A-30A(2又)が入ってます。

1ブリッジのみ60A直回路が1回路しかなくブロードが取られてますが使用は可能です。